

RZUT PRZYZIEMIAMI

PRACOWNIA PROJEKTOWA

PIOTR KEDZERSKI
 e-mail: dk@koprojekt.pl
 dk@koprojekt.com.pl
 www.dtkw-architekci.com.pl
 www.passive-house.com.pl

CZESTOCHOWA UL. ESIENKA 4H TEL. 531 773 803 502 086 906

Inwestor:
 Agencja Rozwoju Regionalnego w Częstochowie S.A.
 Częstochowa ALNMP 24 lok 8

adres inwestycji:
 Częstochowa ul. Ekonomiczna 5
 dz. nr 298/ 34 obręb 04/19 jedn. ewid. Miasto Częstochowa

tytuł projektu: Projekt wykonawczy

PROJEKTOWAŁ:	branża	upr. nr.	podpis
Piotr Kedzierski	architektura	0477/SL/CKK	
mgr inż. budowlana	inżynieria	9802	
inż. architekt	branża	upr. nr.	podpis

SPRAWIŁ:

mgr inż. arch.	architektura	614.000.02.015
Marczanna Ralska-Czyż	branża	upr. nr.
mgr inż. Radzi Michałek	inżynieria	184/02

tytuł rysunku: WIATA DO GROMADZENIA ODPADÓW - ROZBUDOWA- RZUTY I PRZEKRÓJ



skala: 1:50

BRANŻA: ARCHITEKTURA/KONSTRUKCJA

nr rysunku: 22

data opracowania: STYCZEŃ 2020

PRZEKRÓJ A-A

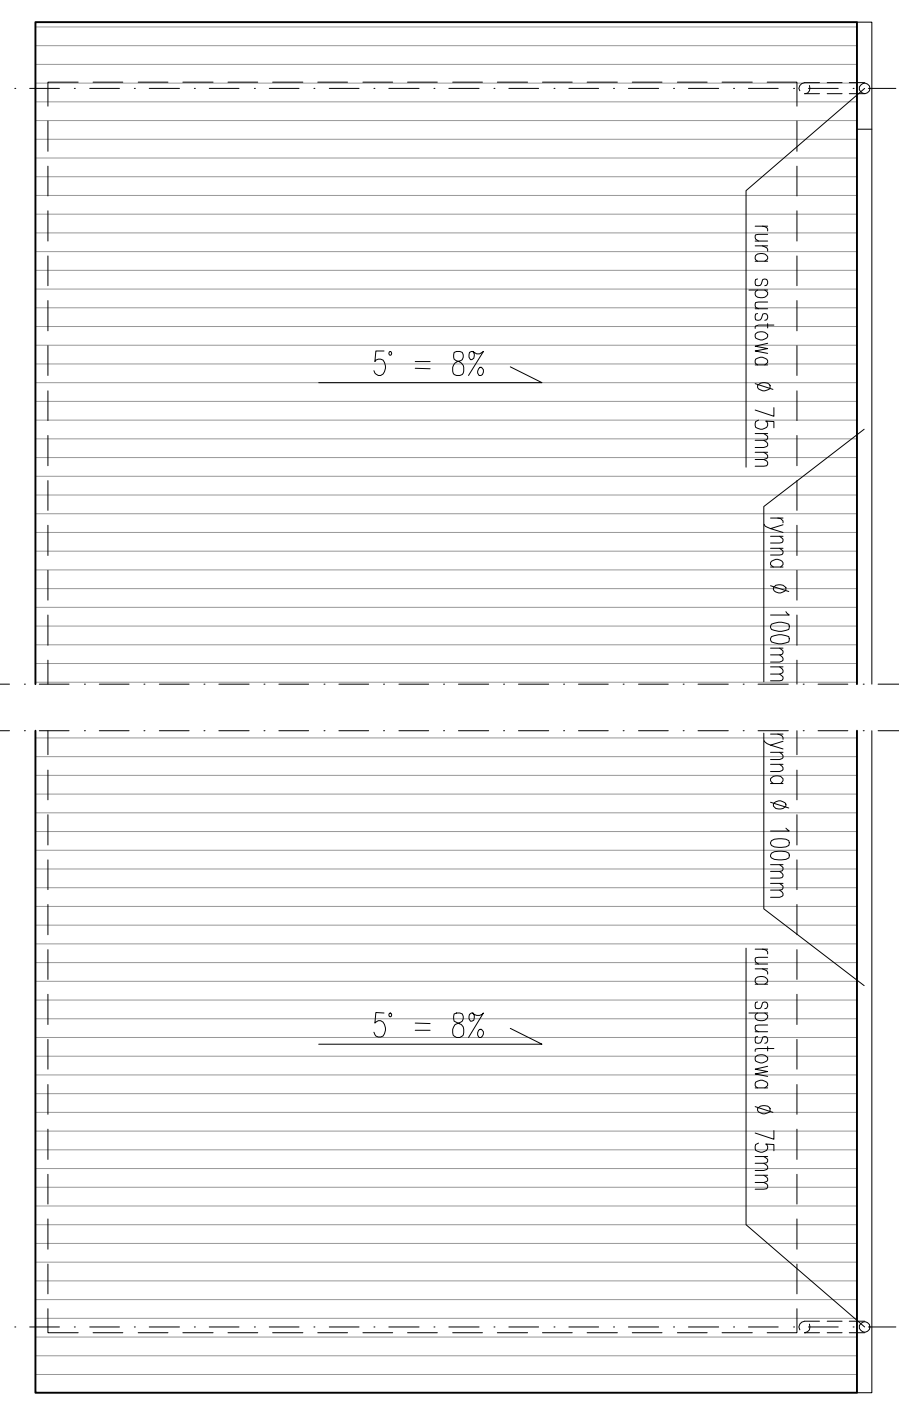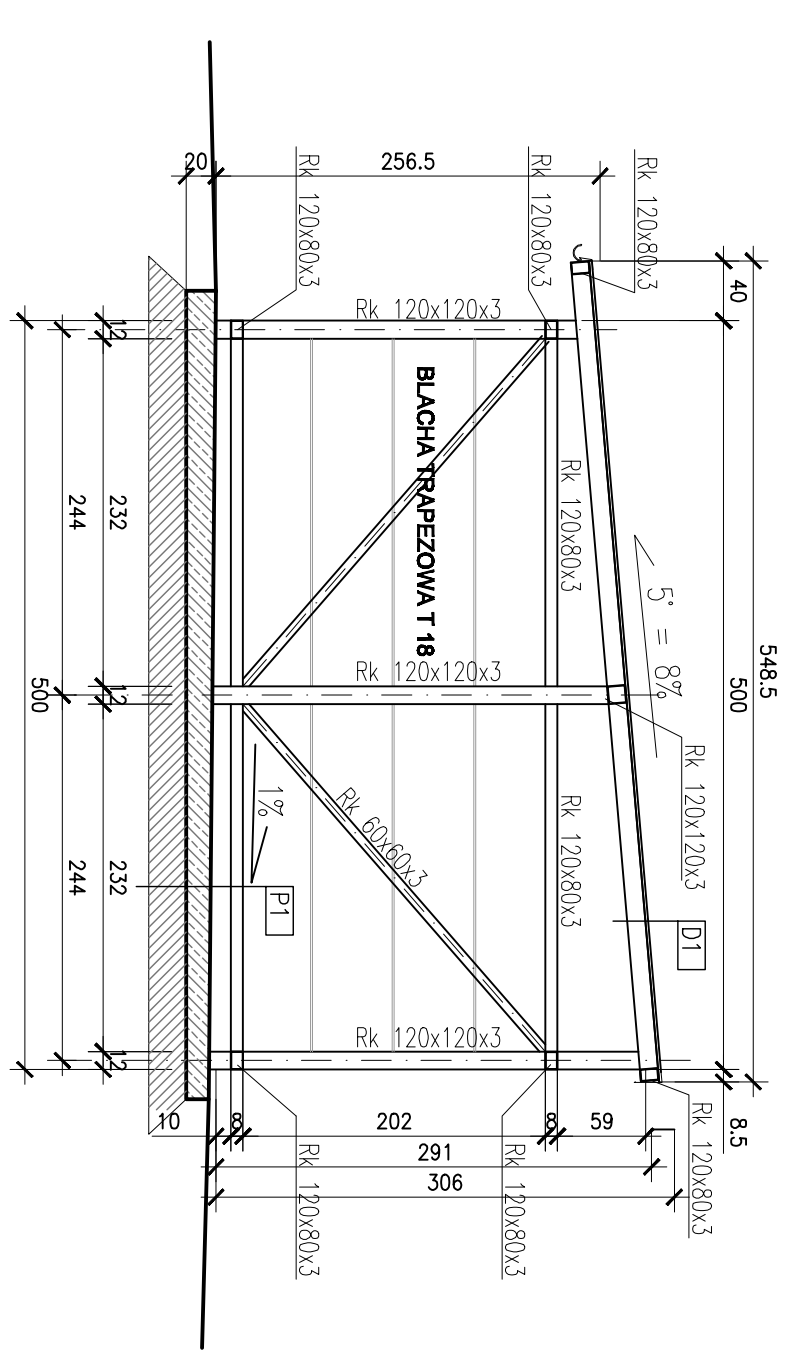

P1 posadzica na gruncie

pyła zabezpieczona za spadkiem 1% wierzchnia warstwa pokrycia preparatem zabezpieczającym przed pyleniem i wnikaniem wody	gr. 15,0 cm
podbudowa warstwa piaskowo-żwiłkowa zagęszczona	gr. 25,0 cm

D1 dach wiaty

Blacha trapezowa T15	
konstrukcja stalowa	

RZUT DACHU